



ТЕХНИЧЕСКАЯ ДОКУМЕНТАЦИЯ

ЛОТ №1


ПОСАДКА ЗДАНИЯ НА УЧАСТКЕ

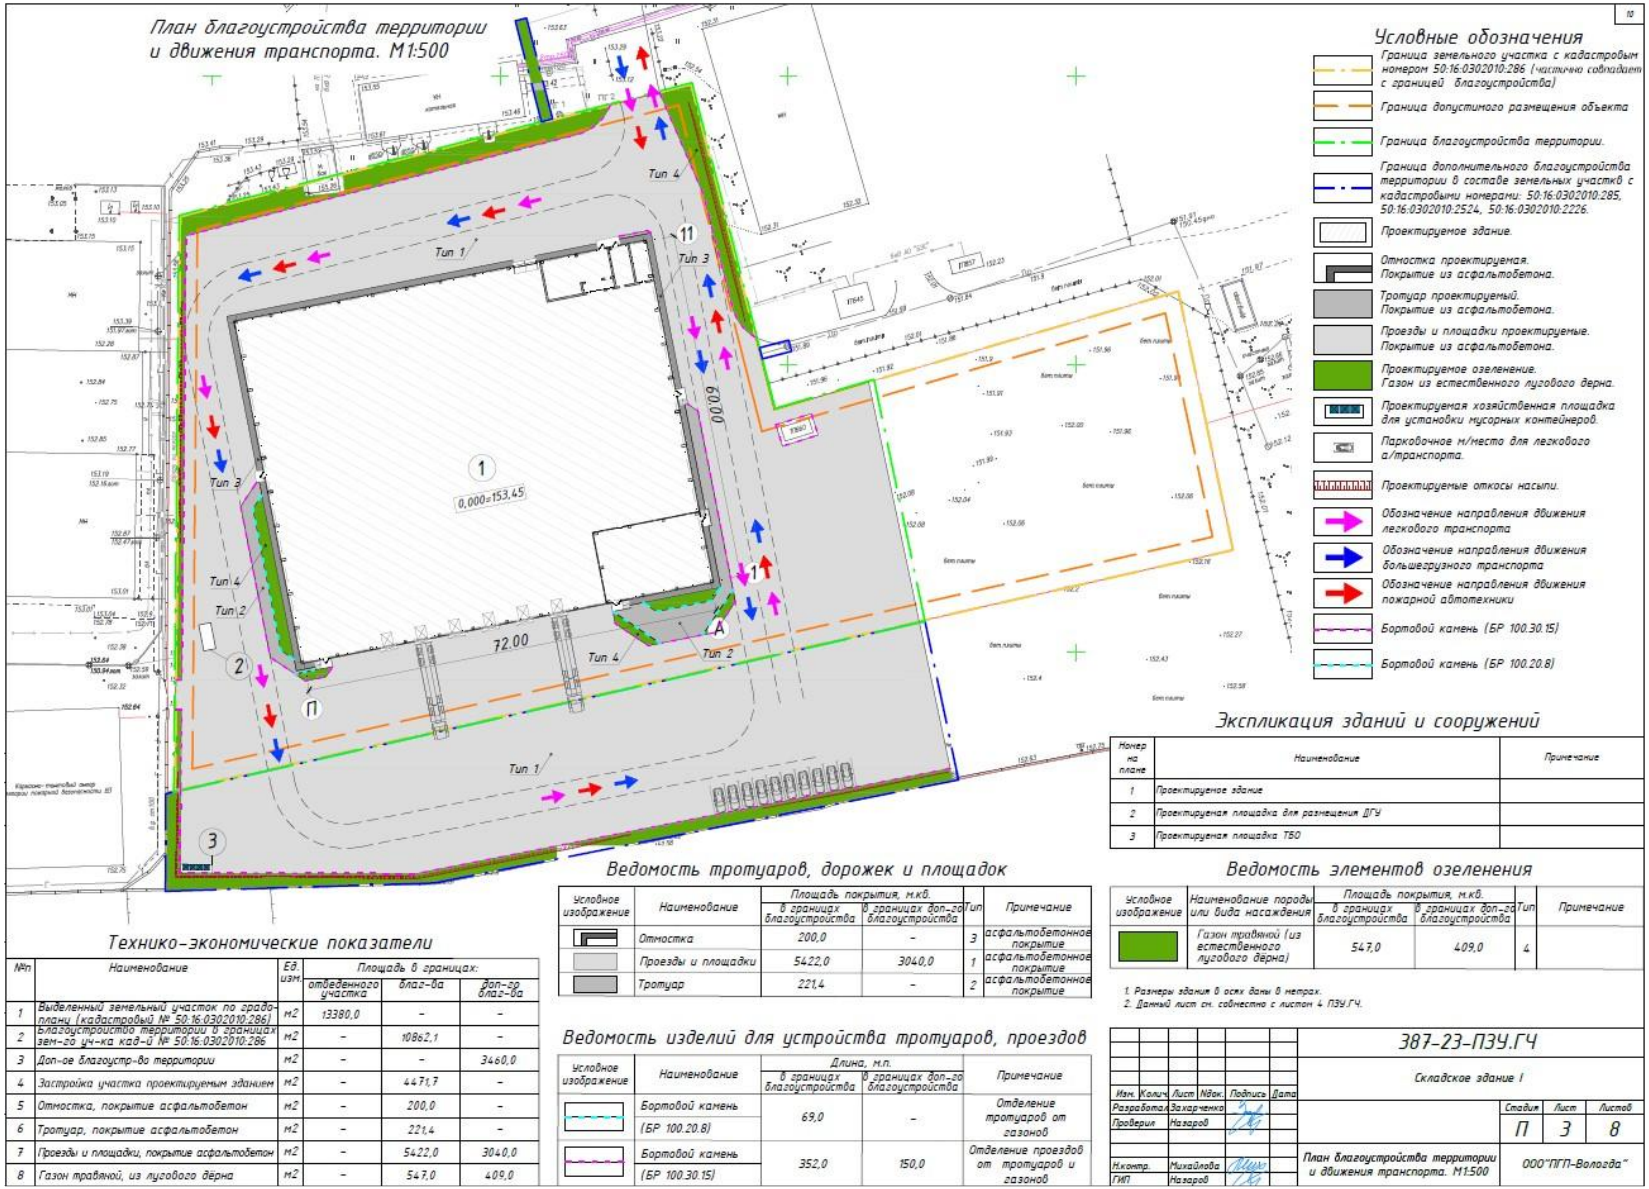


ПЛАНИРОВКА ЗДАНИЯ

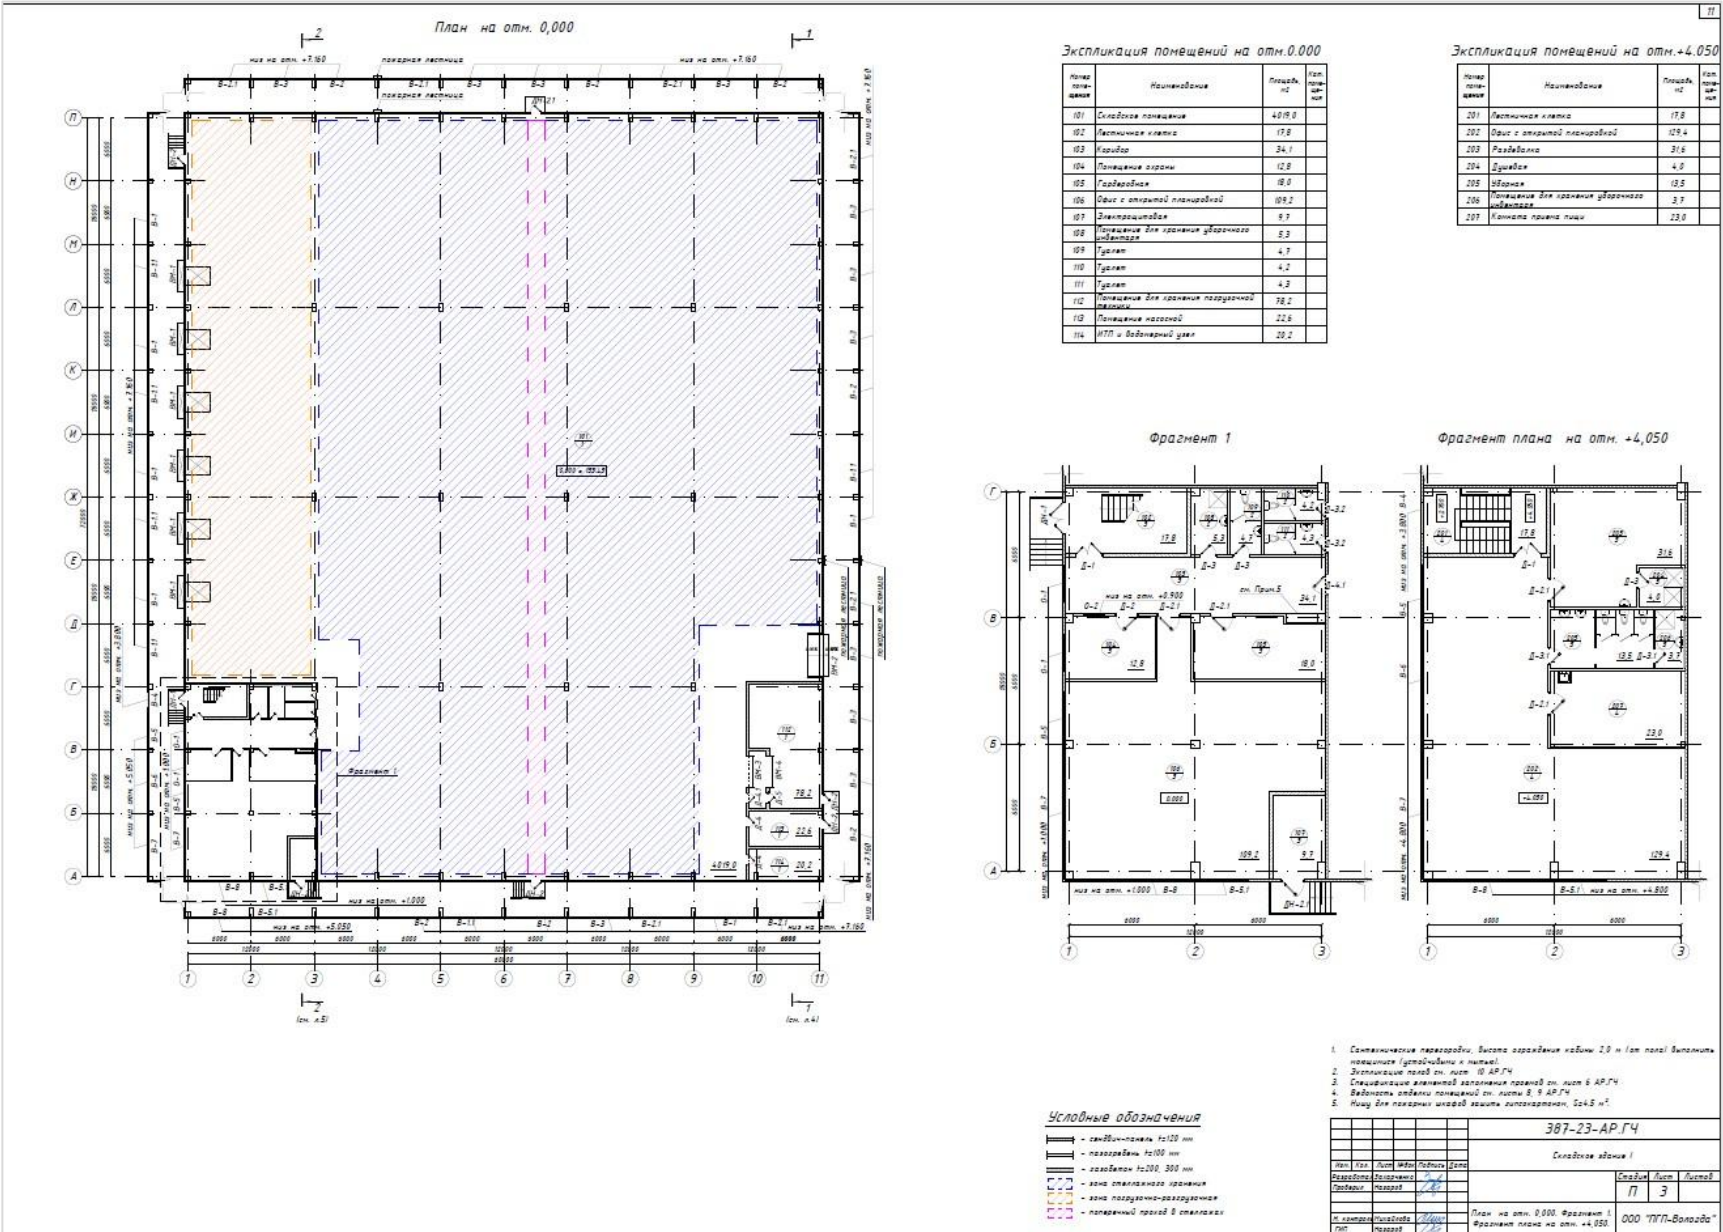

РАЗРЕЗ


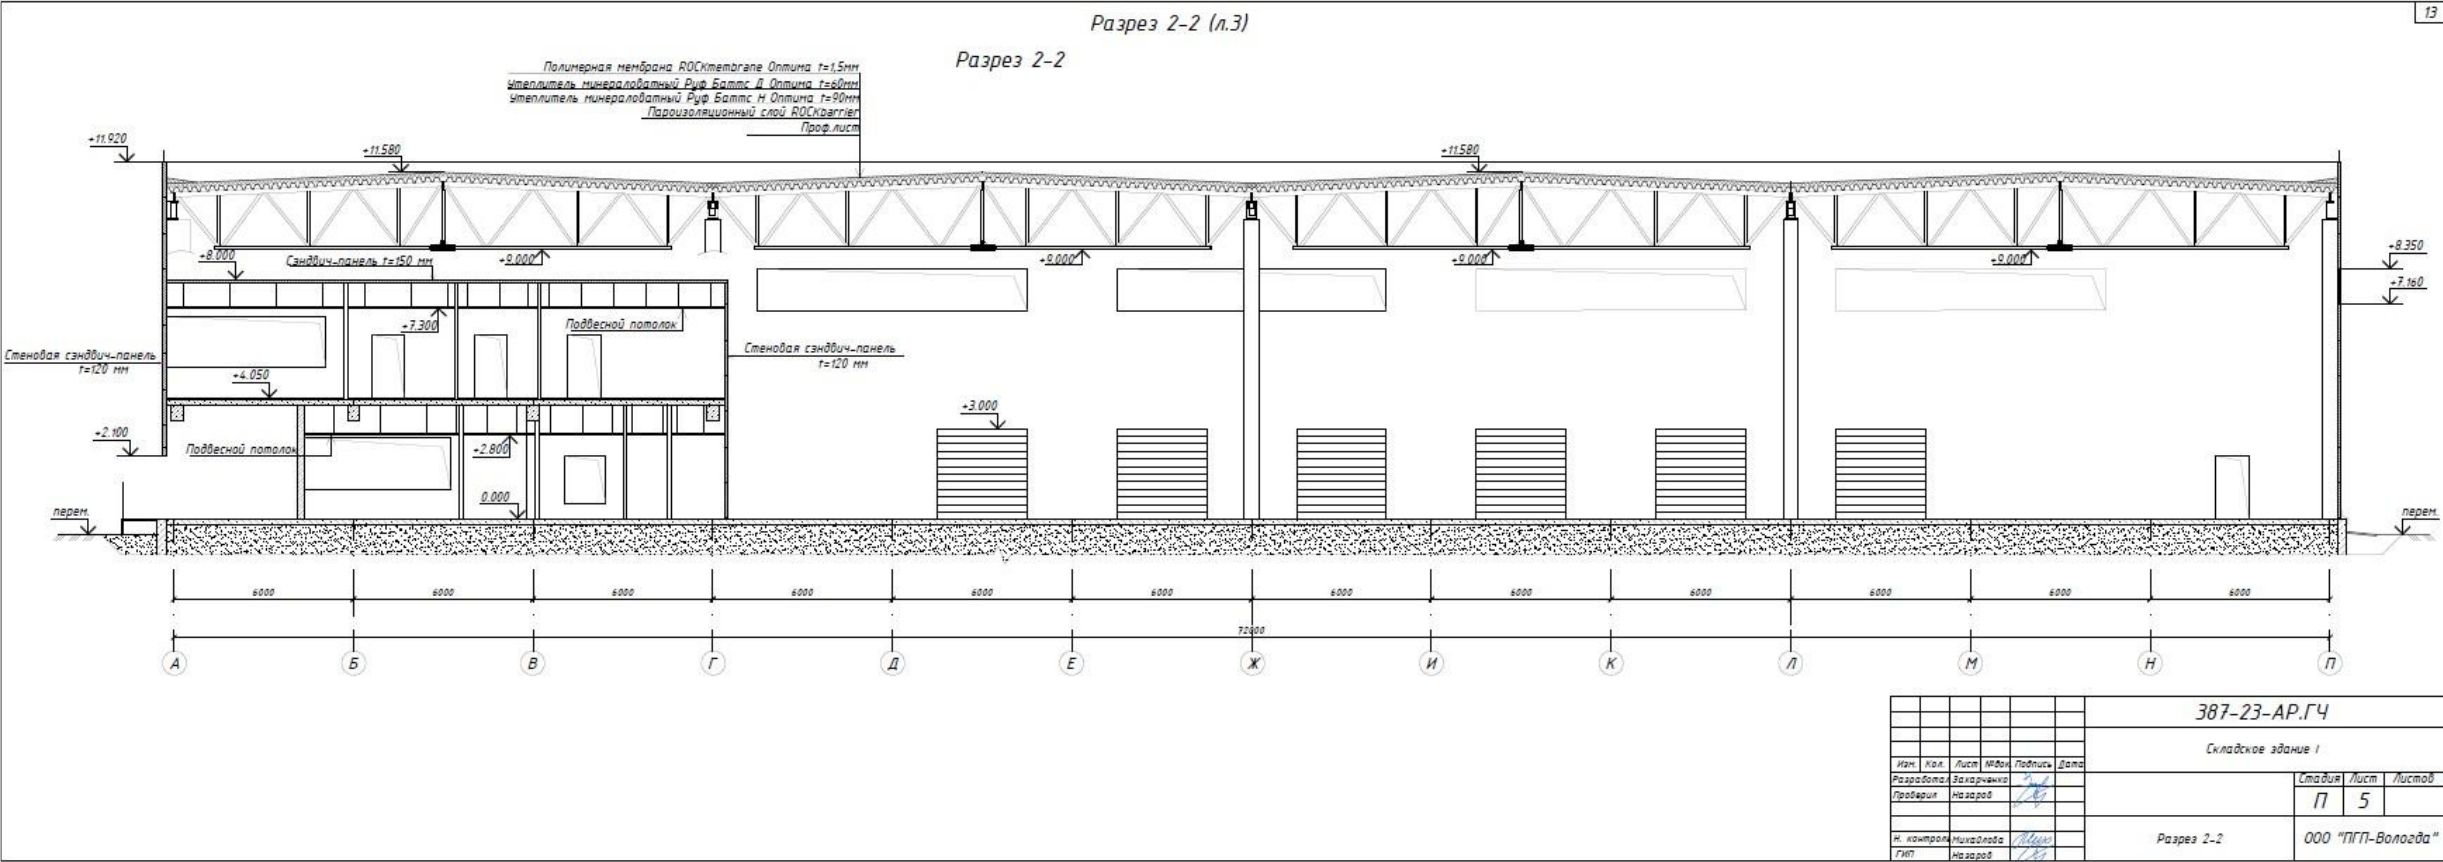


ФАСАДЫ

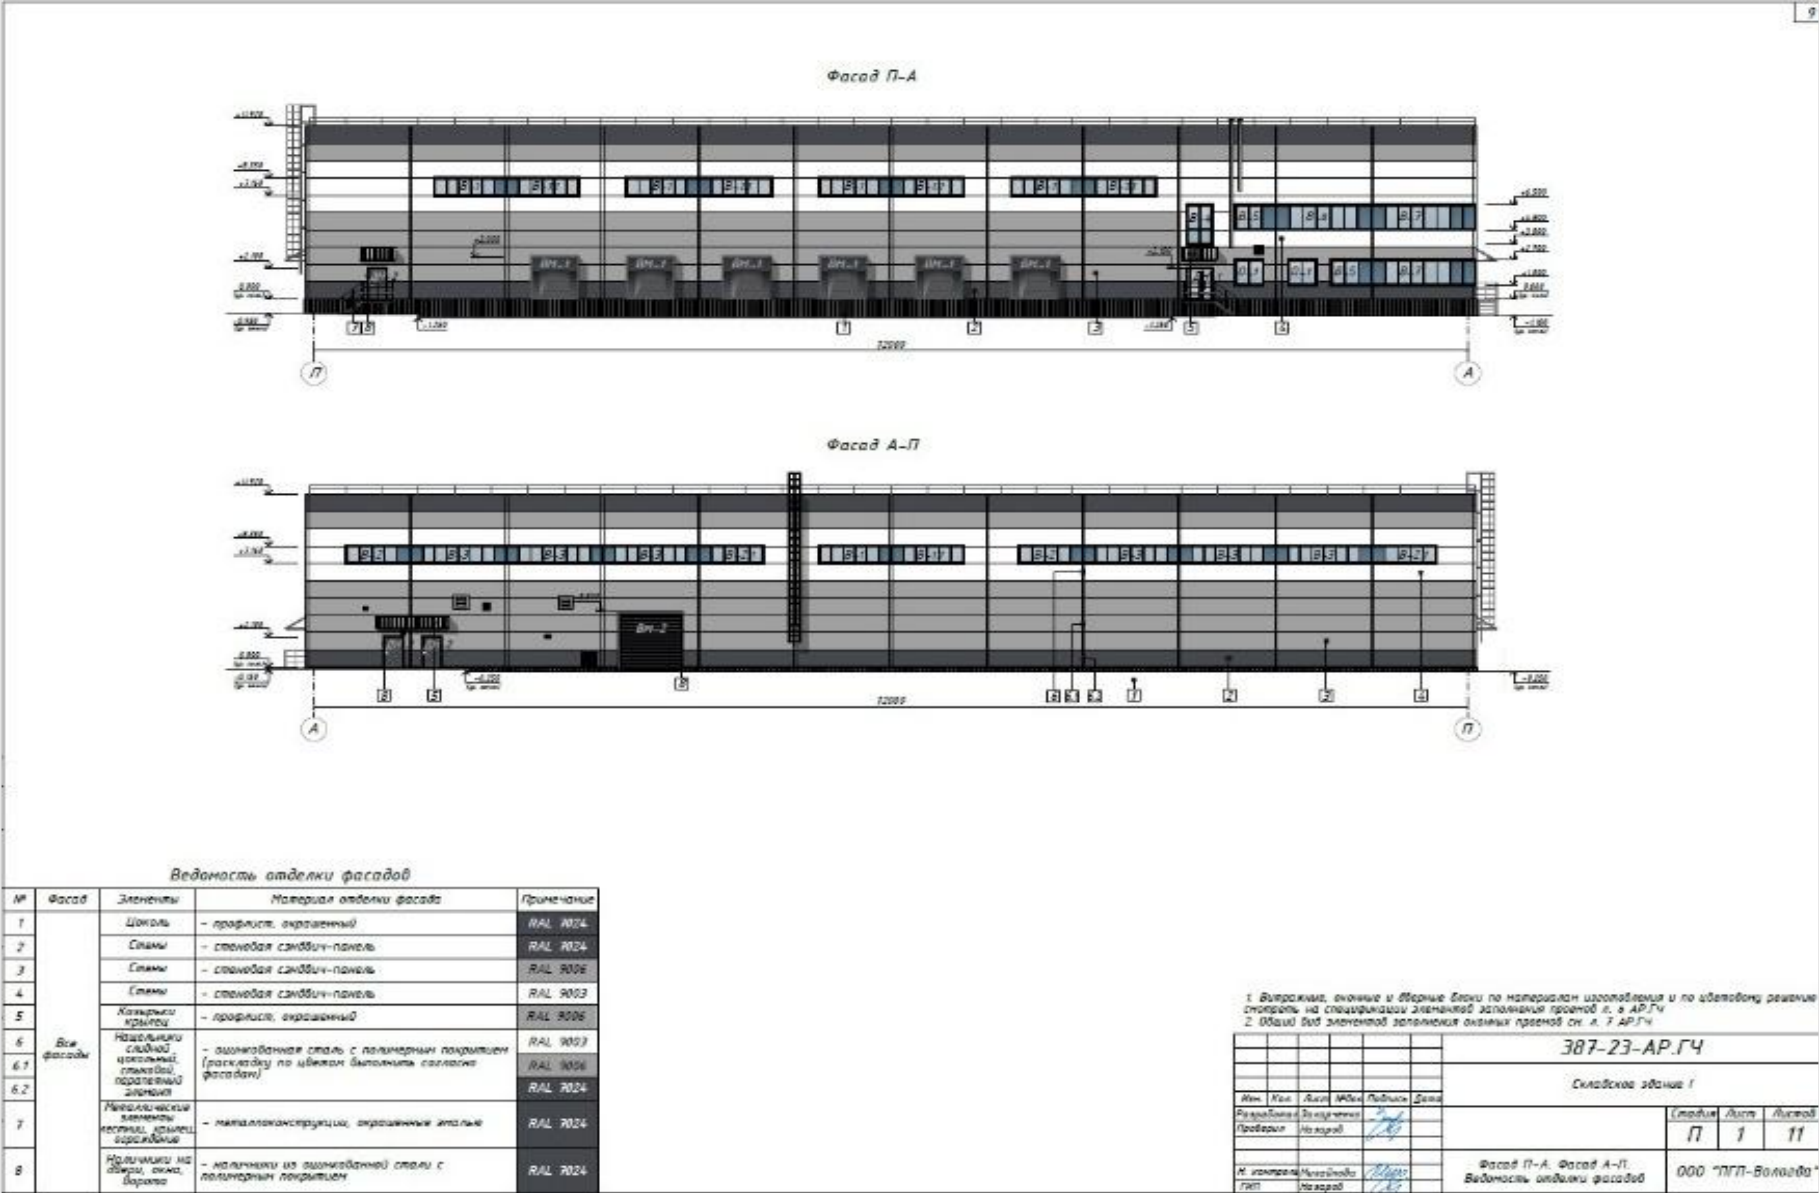

ФАСАДЫ

10

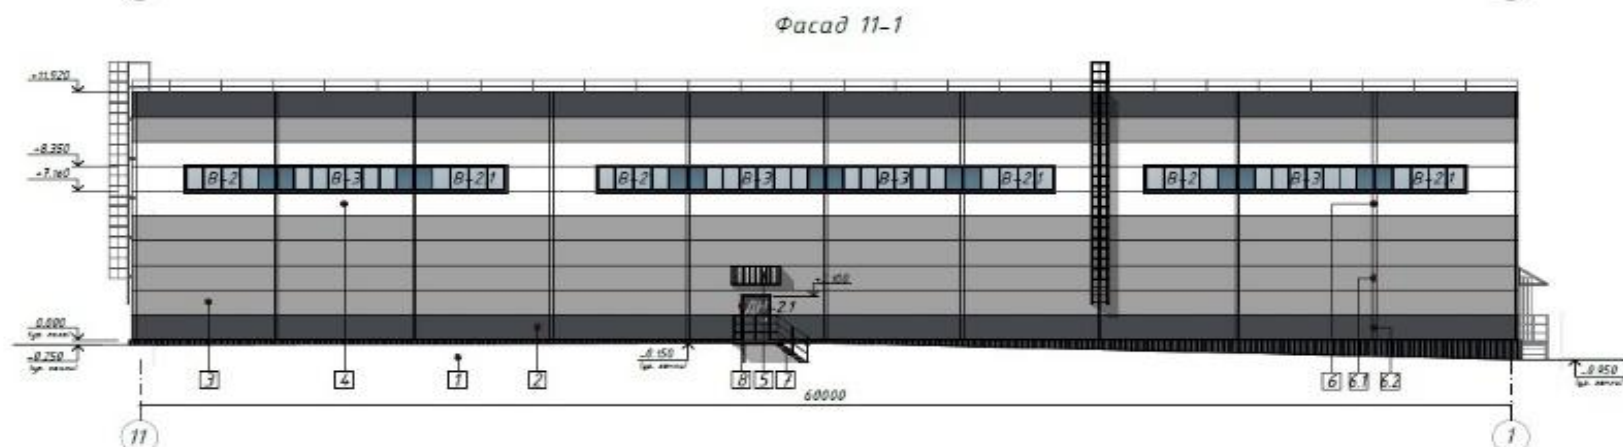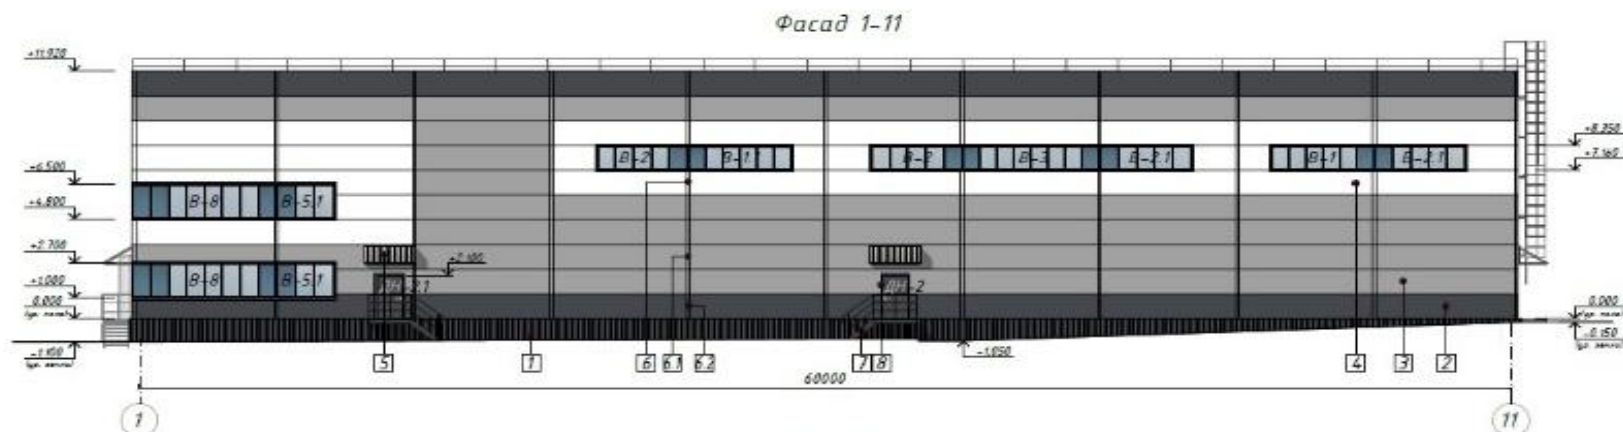

					387-23-АР.ГЧ		
					Складское здание I		
Изм.	Кол.	Лист	Итого	Подпись	Дата		
Разработал		Захарченко		<i>Захарченко</i>		Стадия	Лист
Проверил		Назаров		<i>Назаров</i>		П	2
Н. контроля		Михайлова		<i>Михайлова</i>		Фасад 1-11 Фасад 11-1	
ГИП		Назаров		<i>Назаров</i>		ООО "ПГП-Вологда"	

